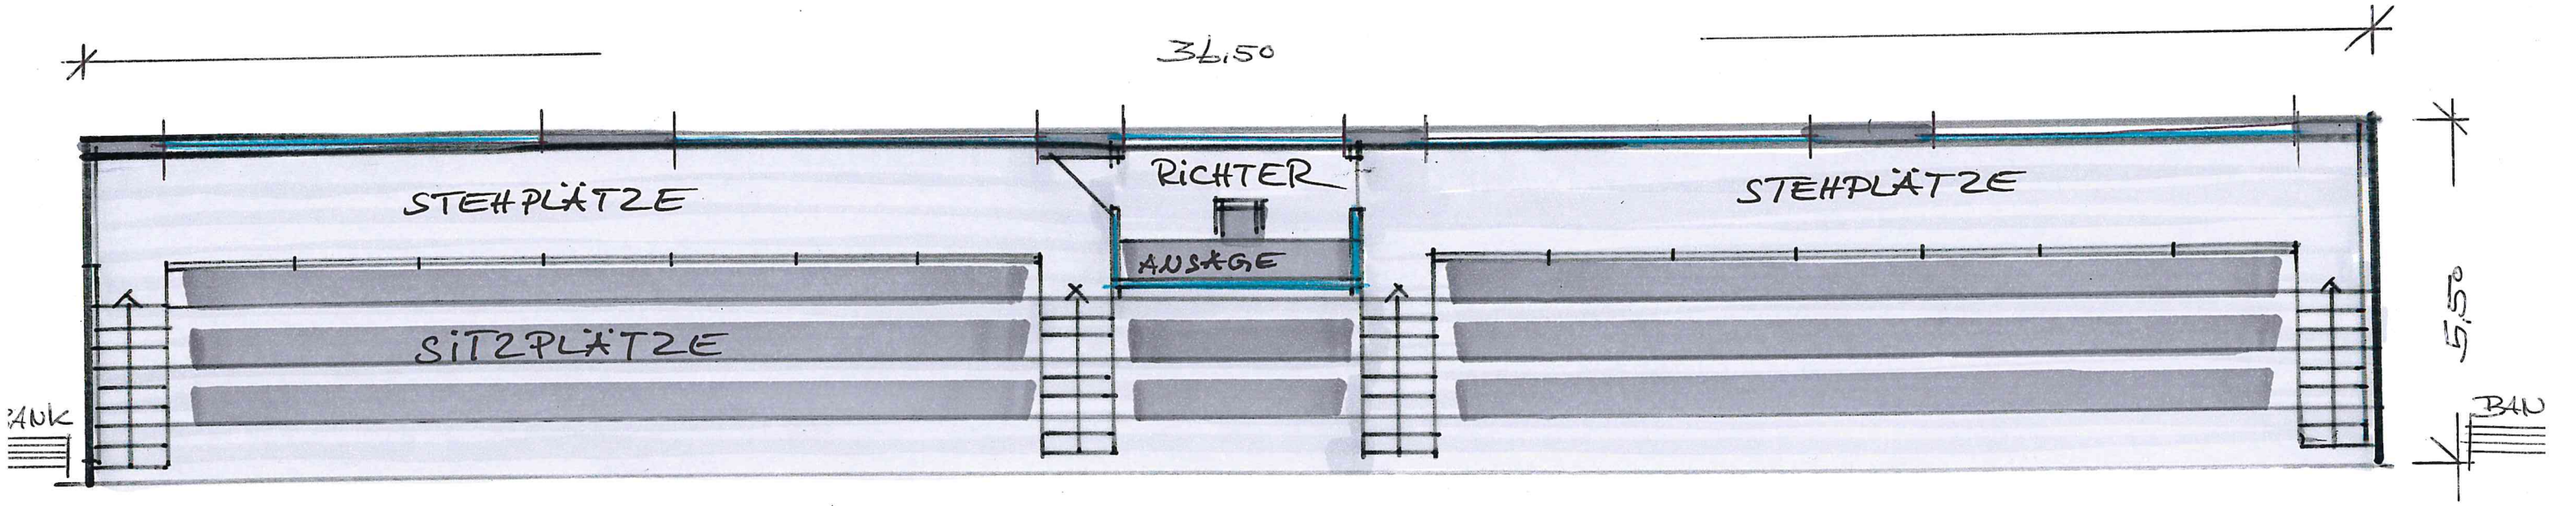

GRUNDRISS (EINSEITIG) M 1:100

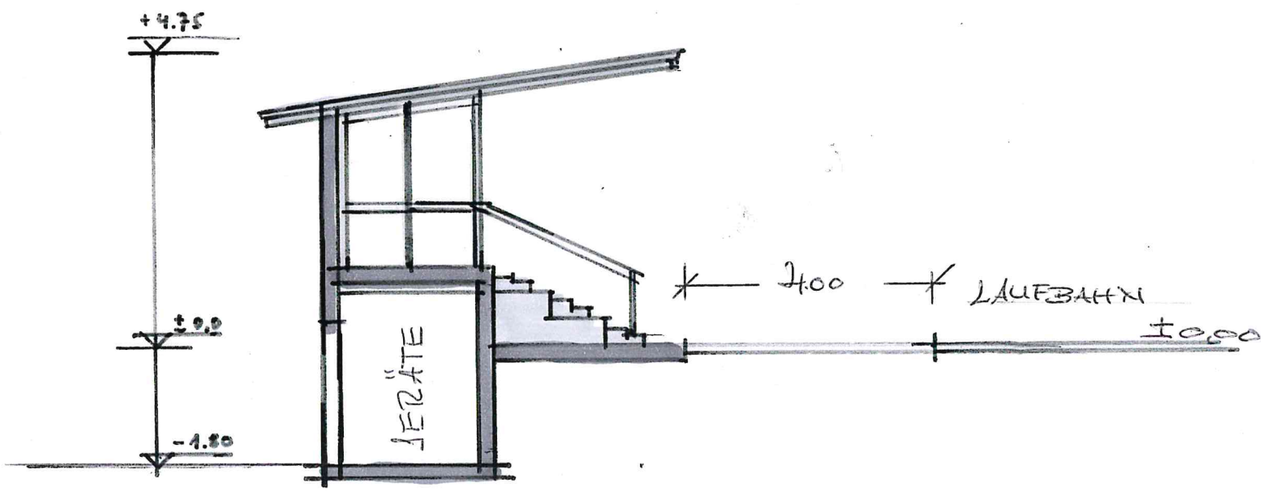

SCHNITT

TRIBÜNE VFL LÖNINGEN

Mai 2021

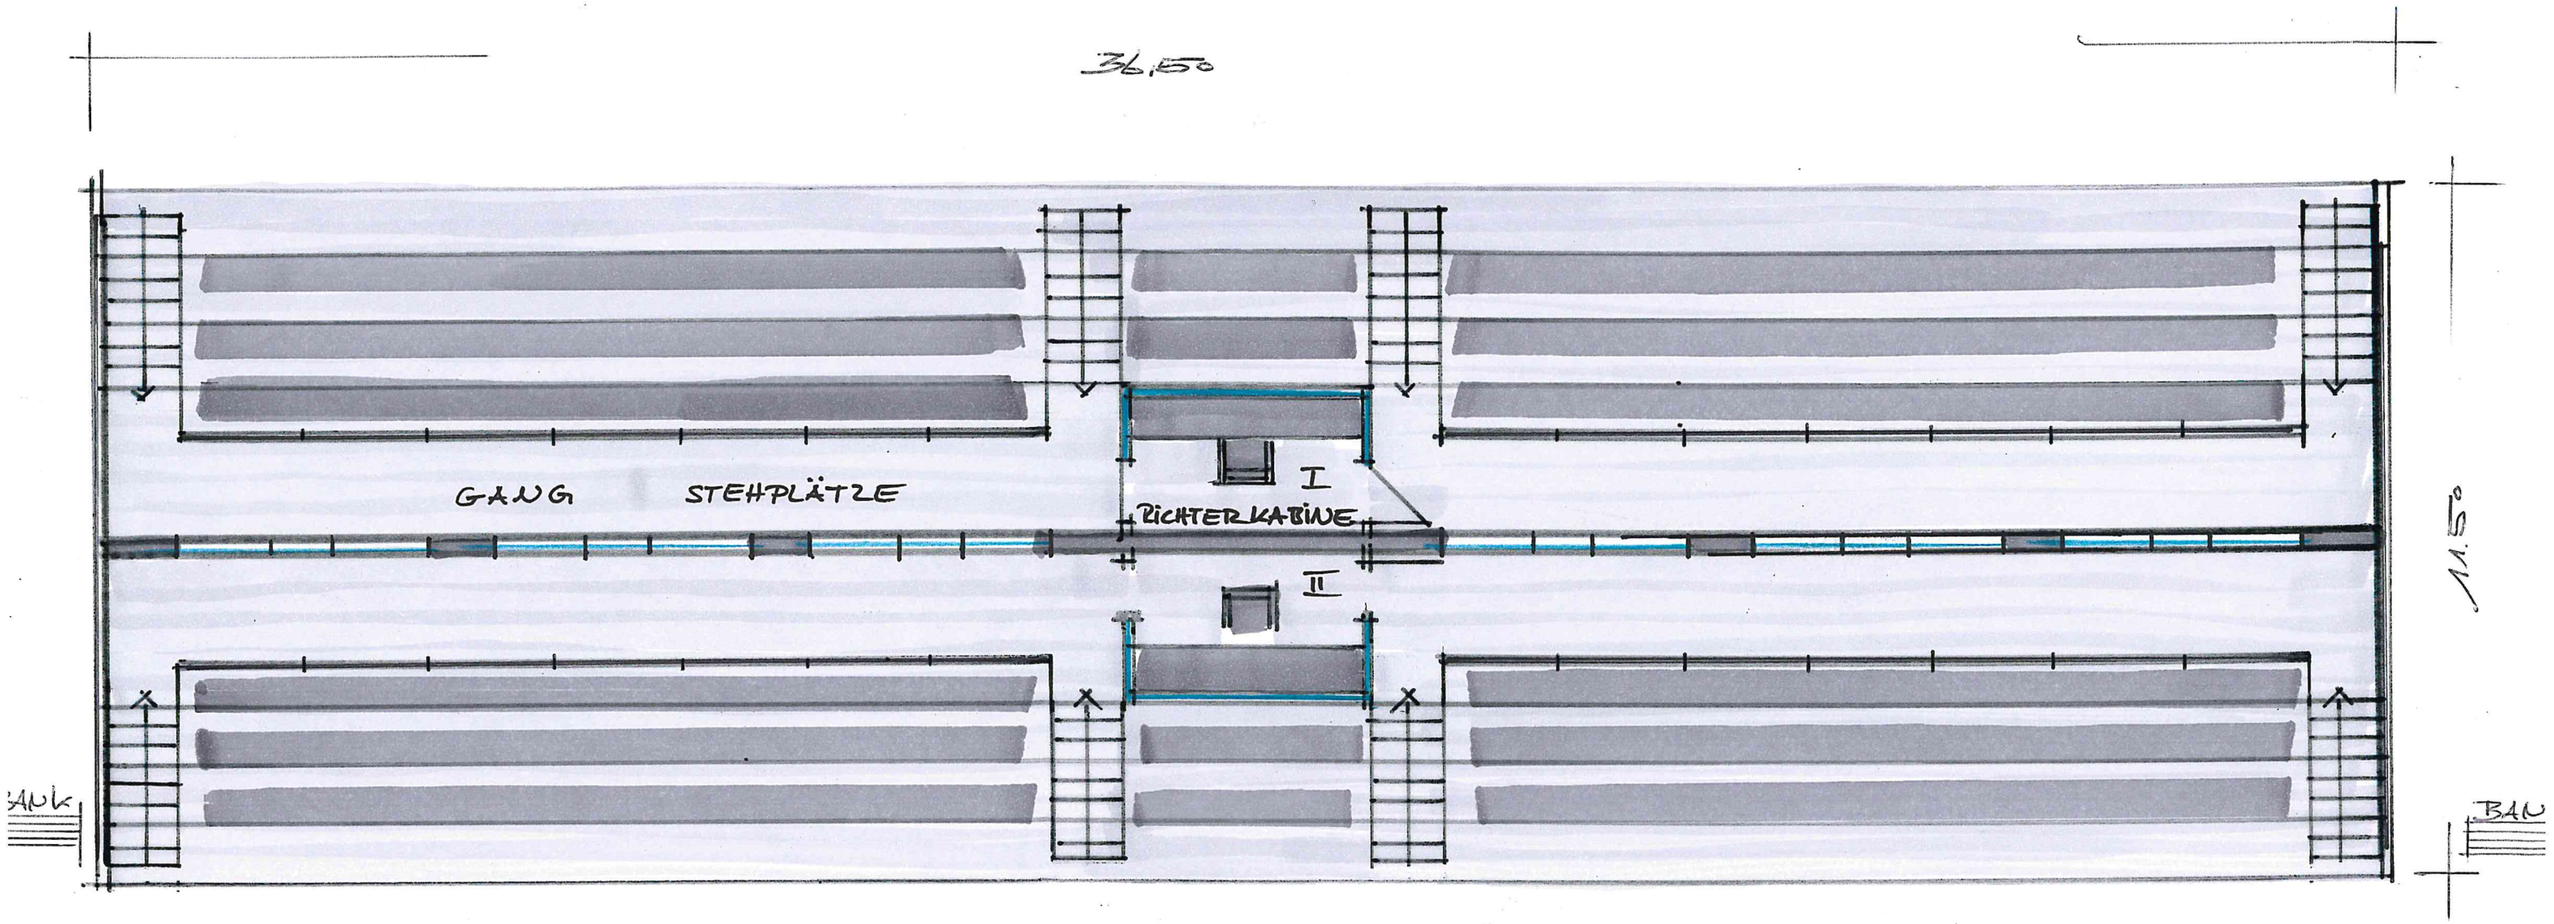

GRUNDRISS M 1:100

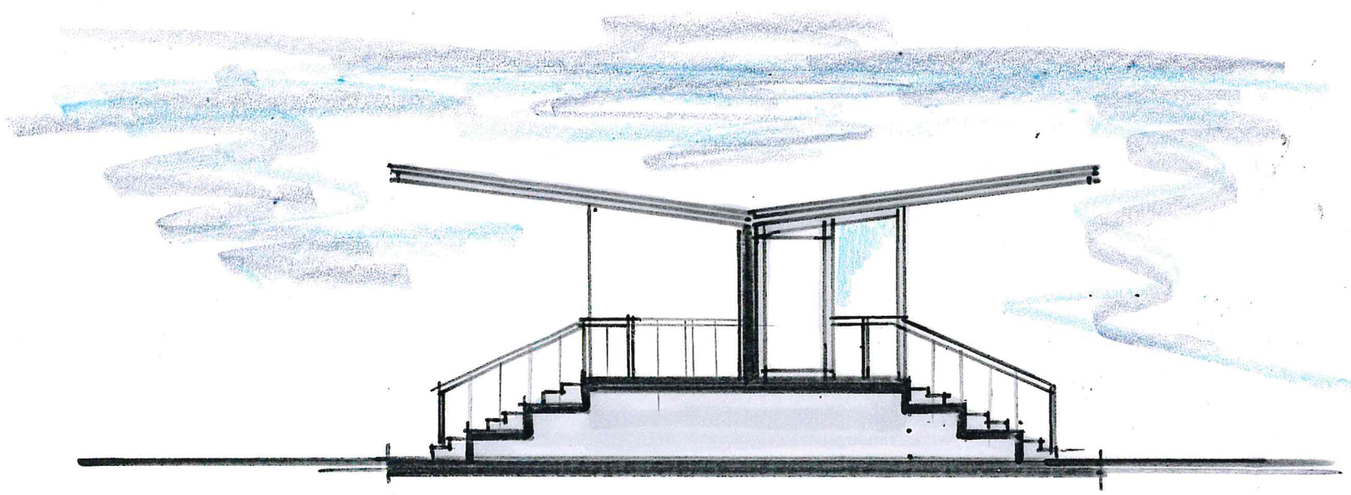

SCHNITT

„TRIBÜNE" VFL LÖWINGEN

Mai 2021